


長所

- 1、基本的に雪下ろしの必要がない。

短所

- 1、堆雪（耐雪）する分の荷重を構造的に見込む。

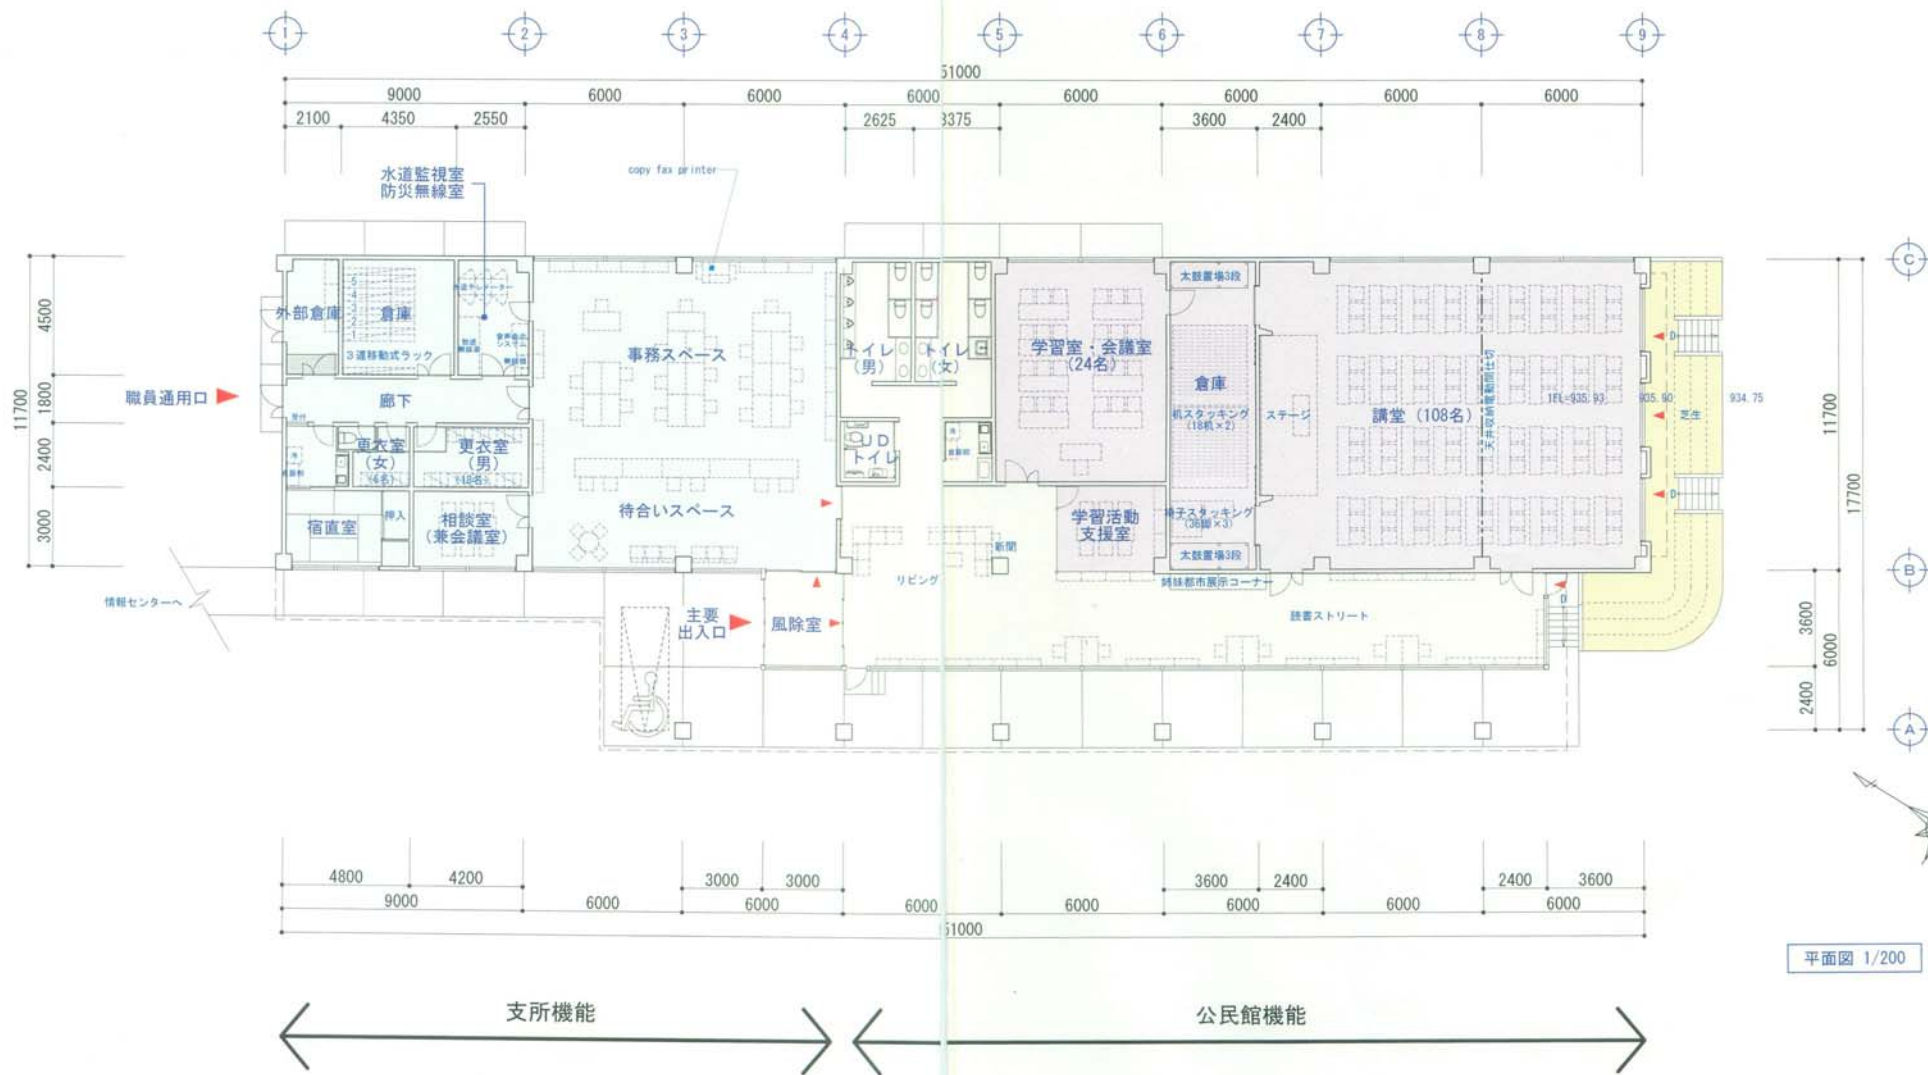

平面図 1/200